DETALLE DE ESCALERA

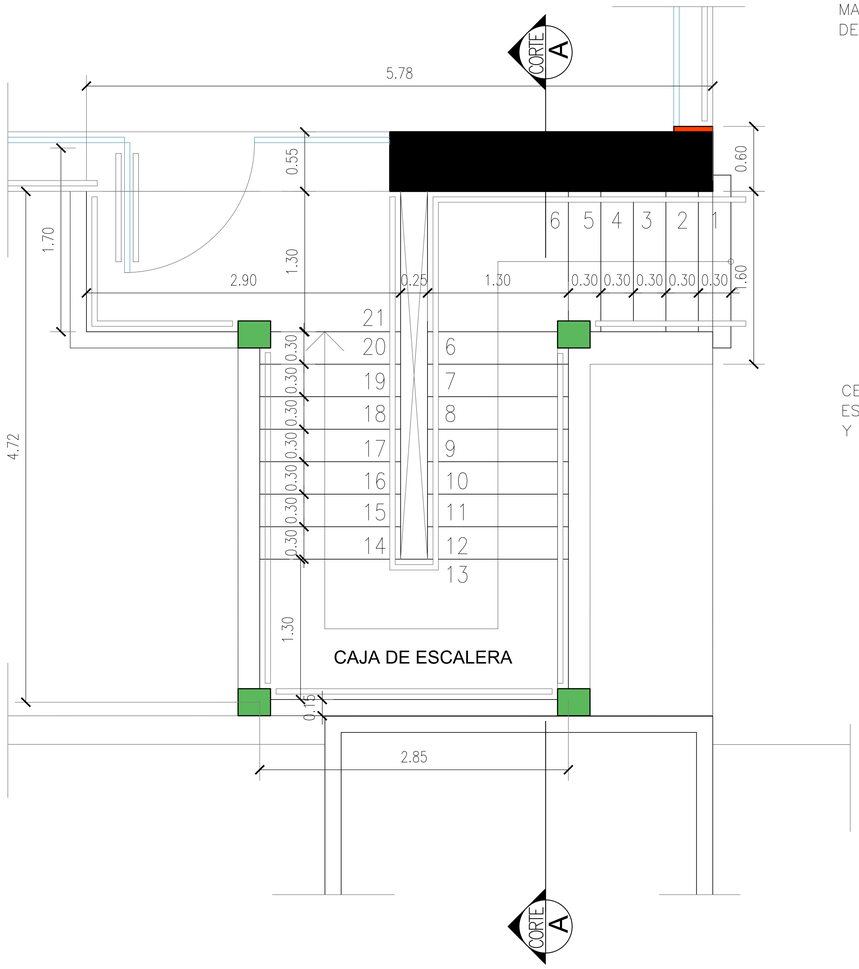

PLANTA ACOTADA
ESCALA 1:20

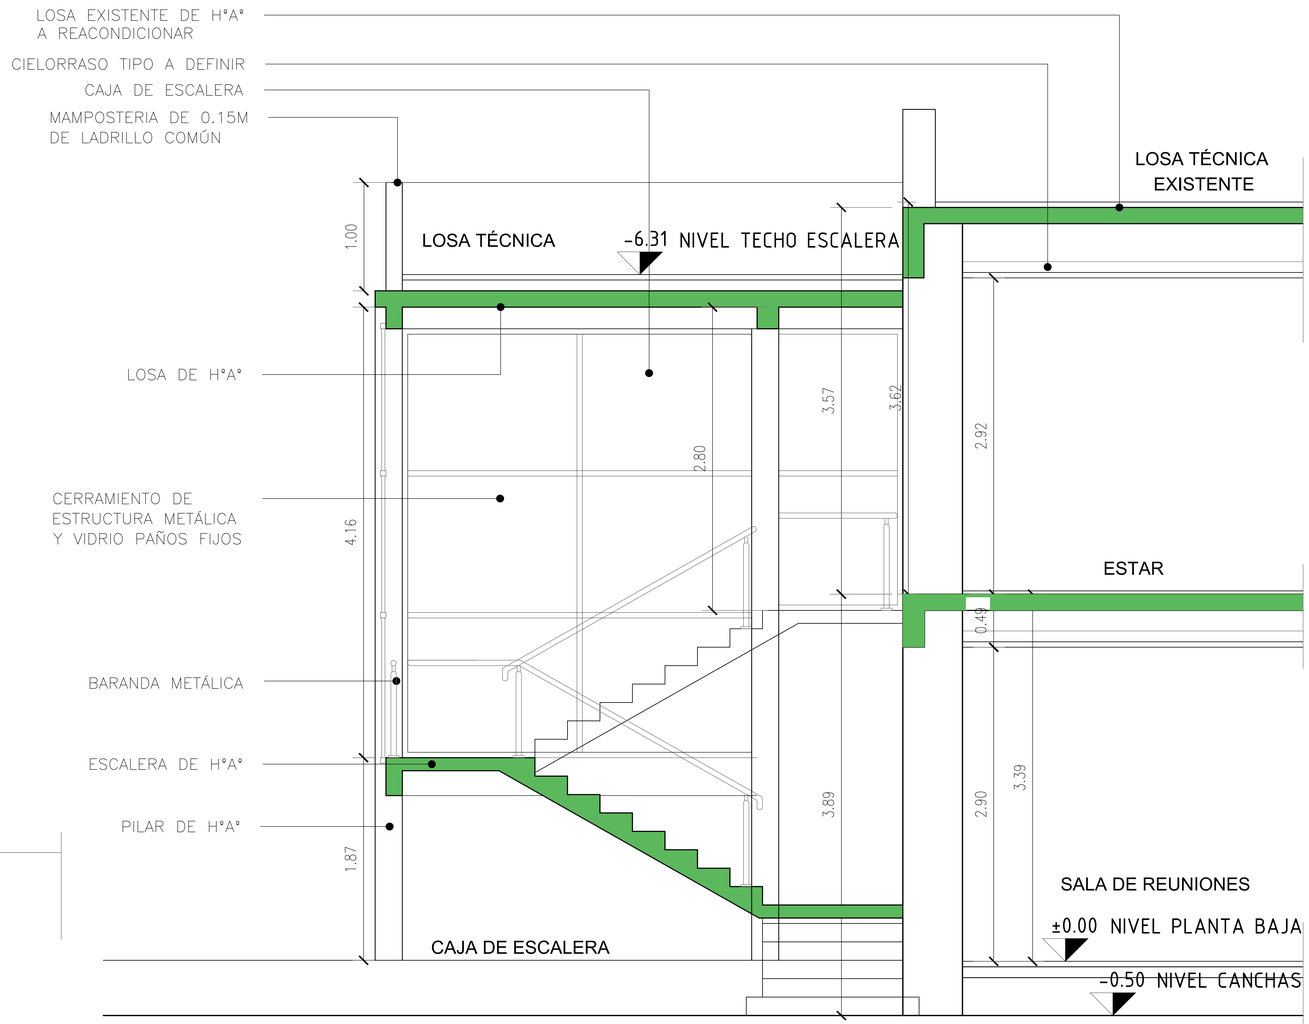

CORTE ESCALERA A-A
ESCALA 1:20

REFERENCIAS

PROYECTO VOLLEY ROGA
Club Internacional de Tenis
Tte. Cazenave e/ J. Gorostiaga y Sinforiano Buzo

ARQUITECTURA
DETALLE DE ESCALERA

ESC - 1 : 20
Rev.00
Fecha: 24-04-23

LAM.
A 0