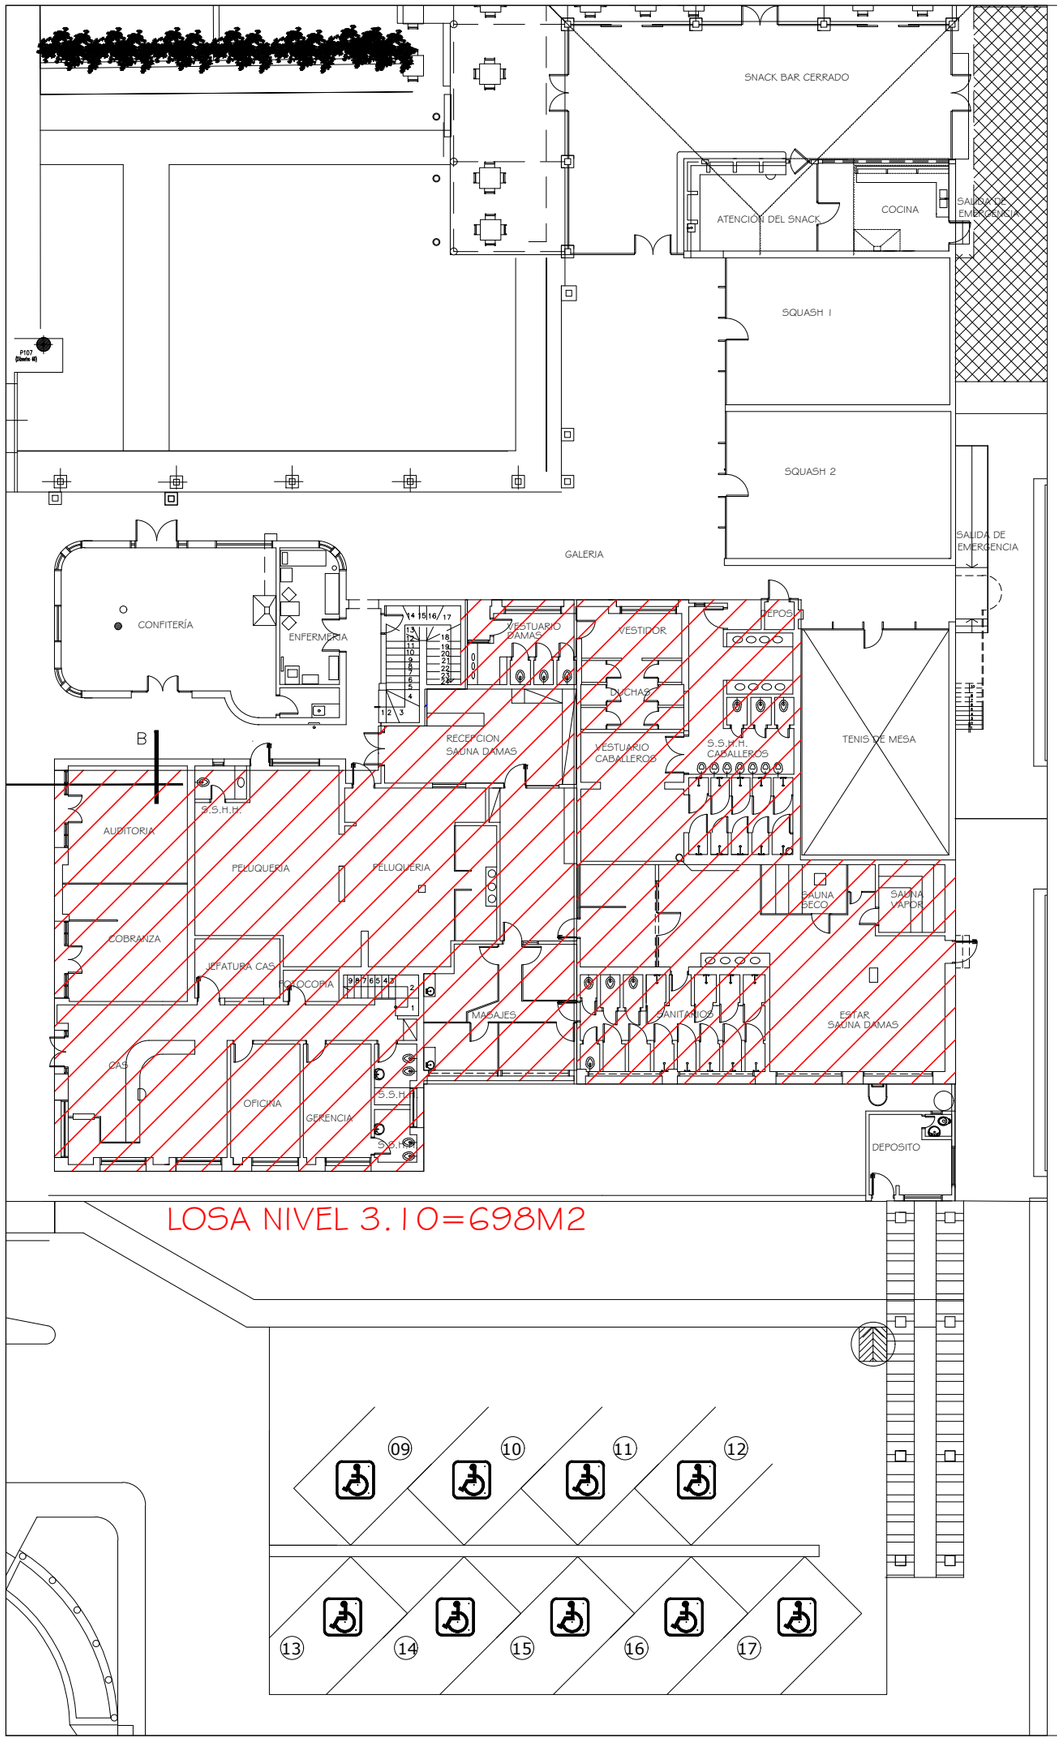

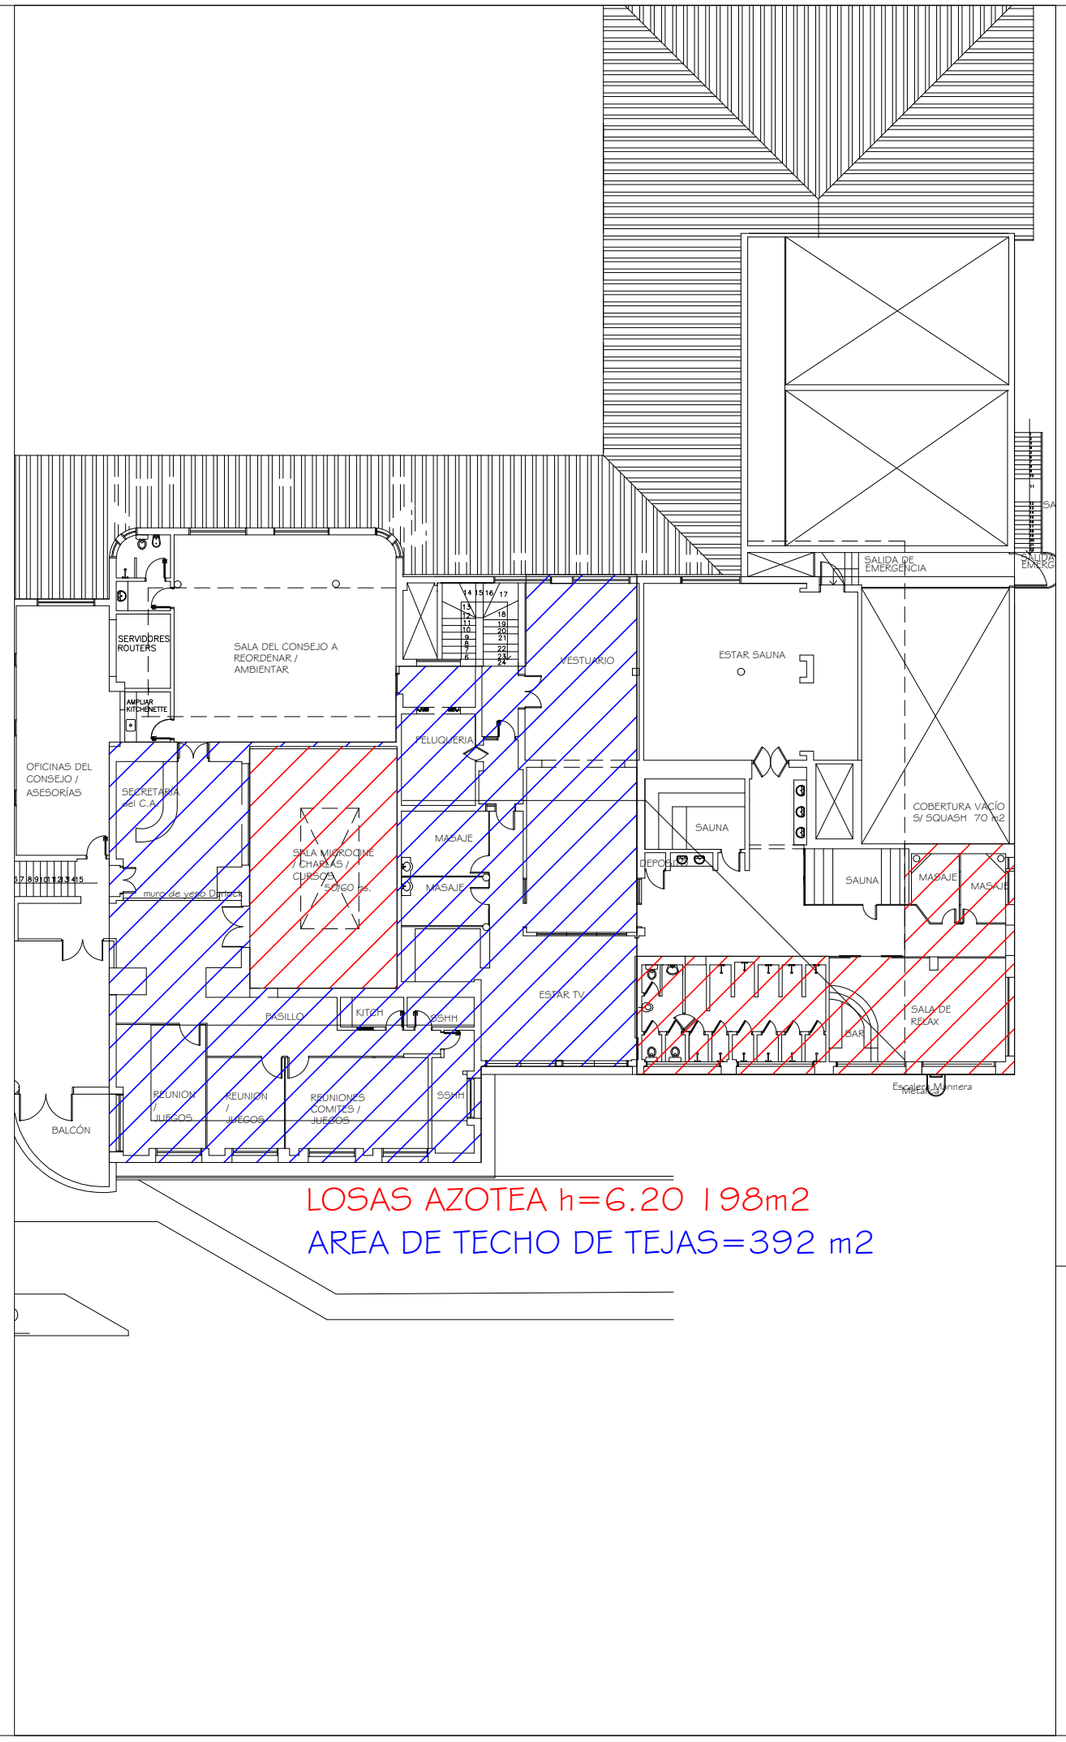

REFERENCIAS

PROYECTO VOLLEY ROGA

Club Internacional de Tenis

Tte. Cazenave e/ J. Gorostiaga y Sinforiano Buzo

ARQUITECTURA

AREAS DE INTERVENCION

ESC - 1 : 250

Rev.00

Fecha:24-04-23

LAM. A 0