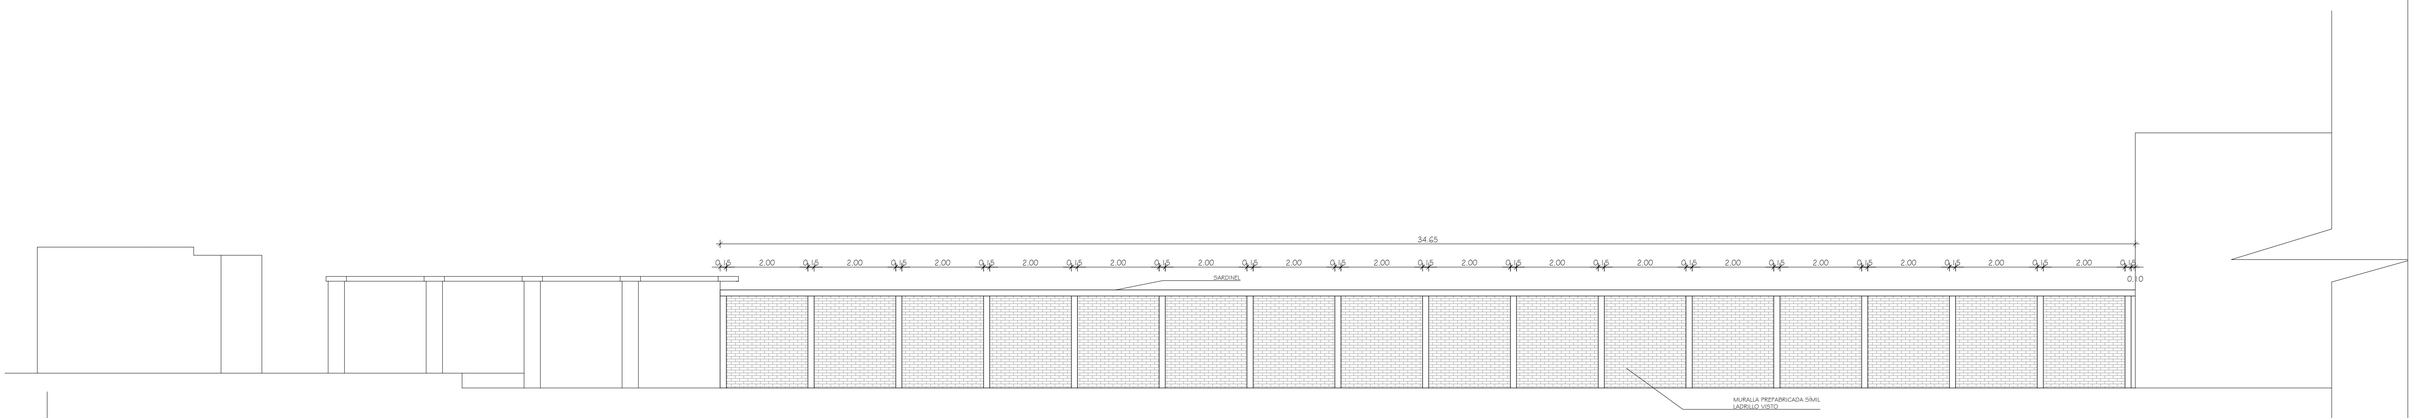

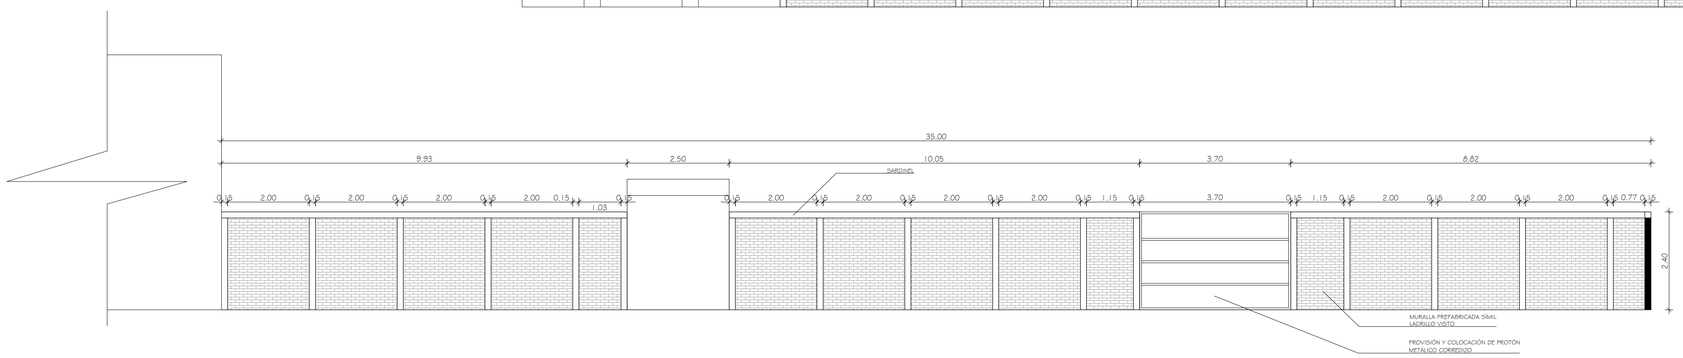

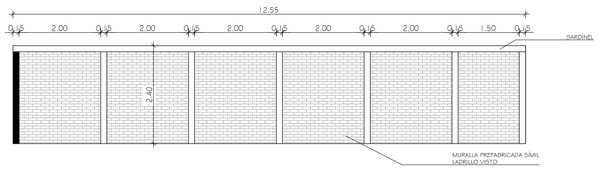

MURALLA ANEXO 2
ESC 1/75