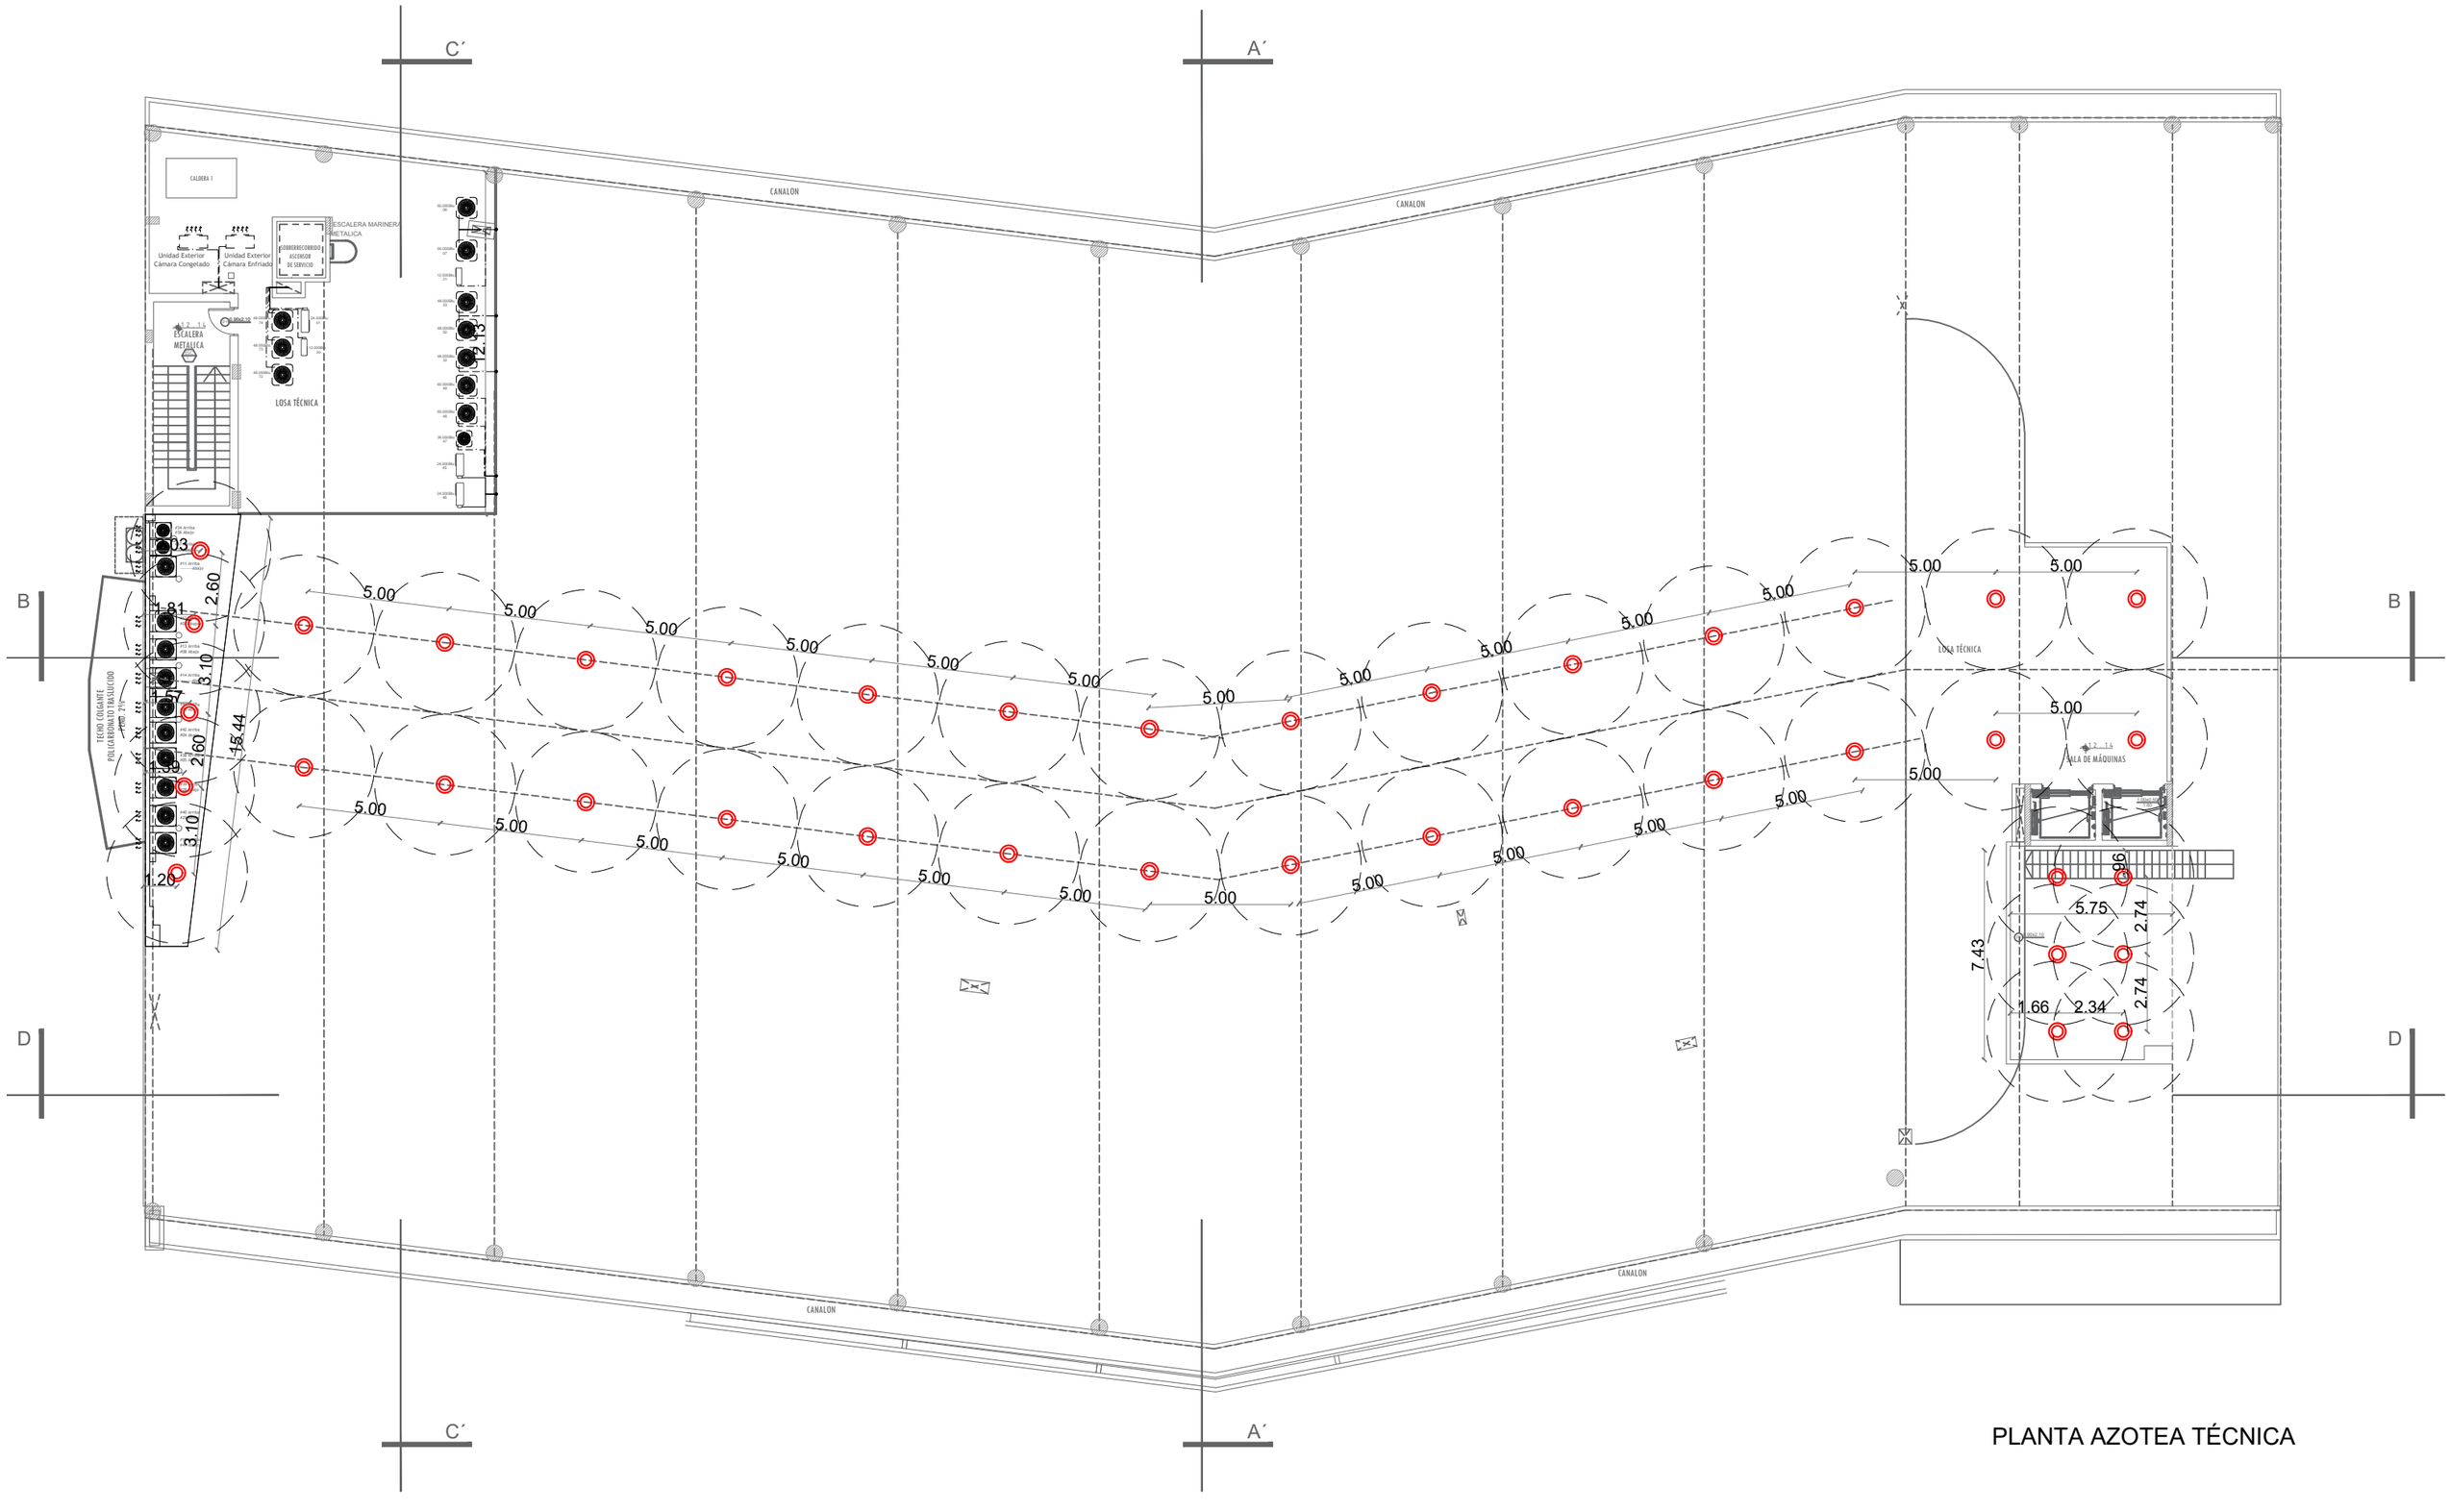

PLANTA AZOTEA TÉCNICA