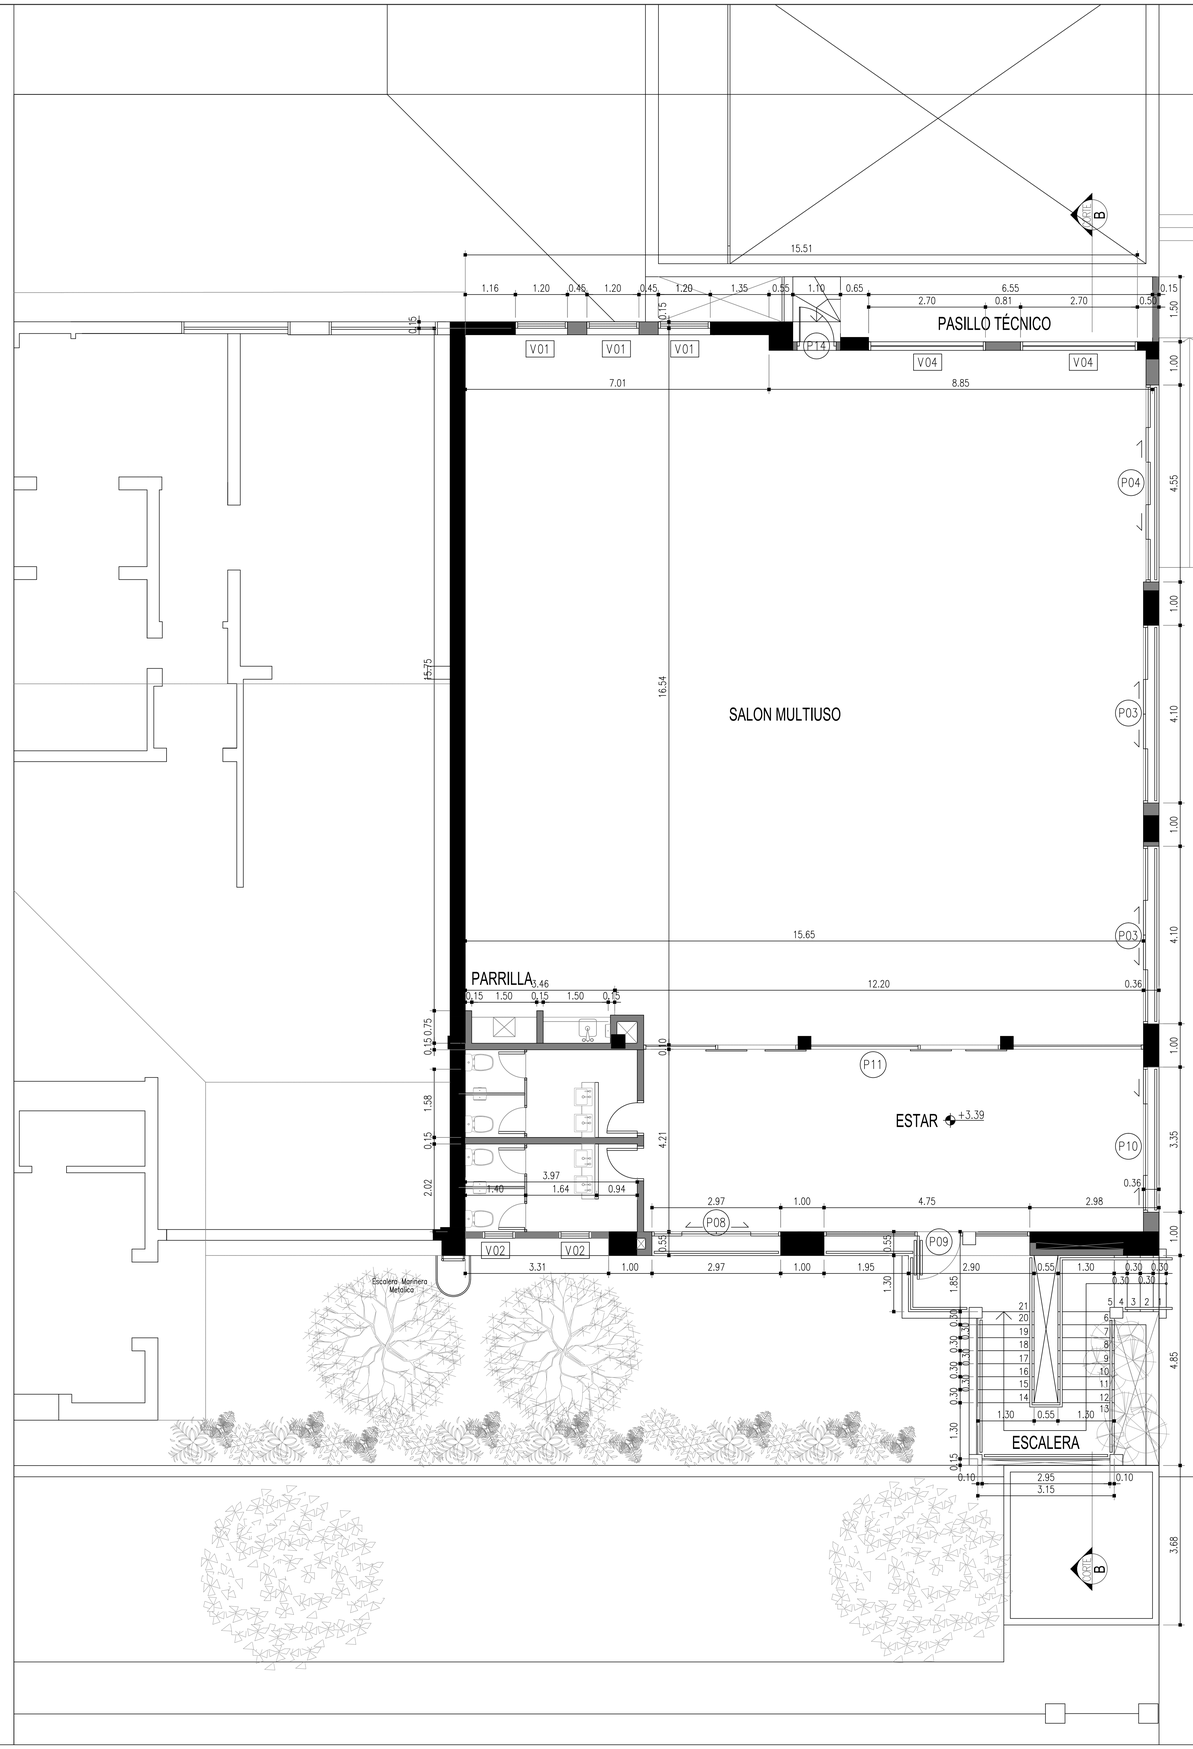

REFERENCIAS

PROYECTO VOLLEY ROGA

Club Internacional de Tenis

Tte. Cazenave e/ J. Gorostiaga y Sinforiano Buzo

ARQUITECTURA

PLANTA ALTA ACOTADA

ESC - 1 : 50

Rev.00

Fecha: 00-06-23

LAM. A 2