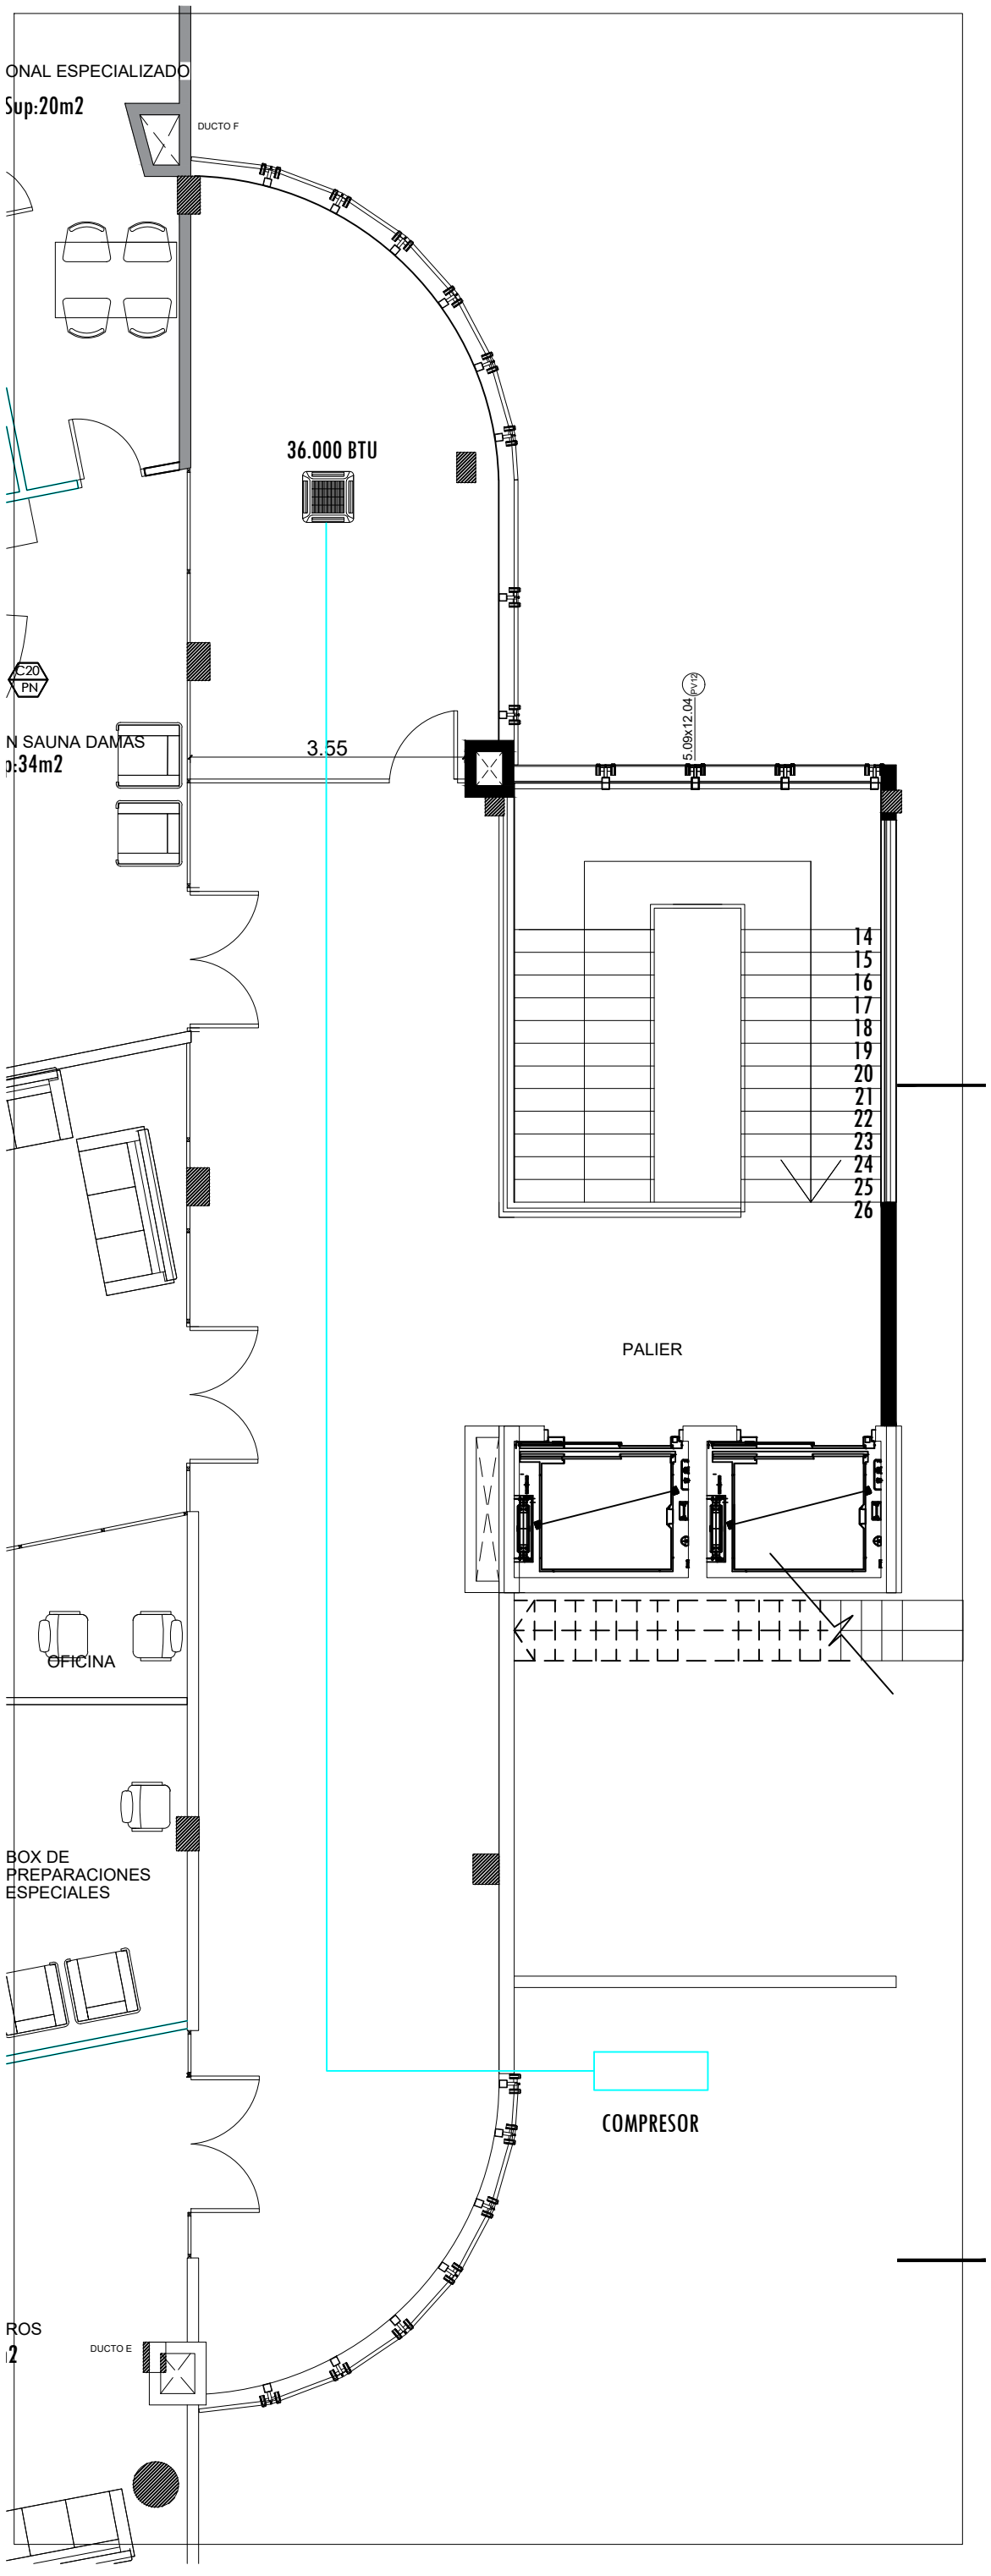
ONAL ESPECIALIZADO
Sup:20m2
DUCTO F
36.000 BTU
C20
PN
N SAUNA DAMAS
p:34m2
3.55
5.09x12.04
PV12
14
15
16
17
18
19
20
21
22
23
24
25
26
PALIER
OFICINA
BOX DE
PREPARACIONES
ESPECIALES
COMPRESOR
ROS
2
DUCTO E