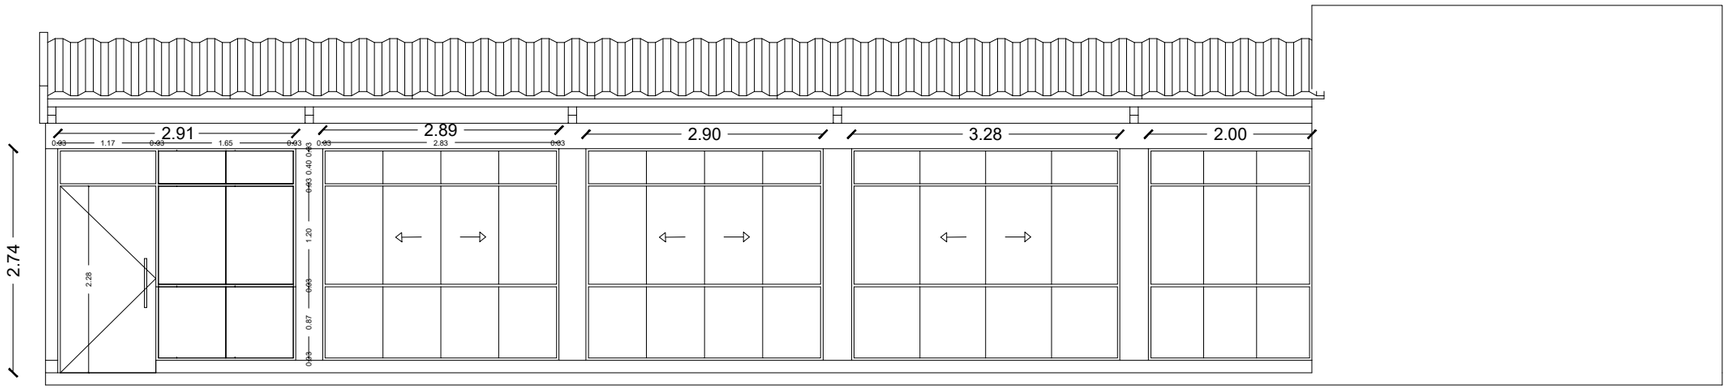

FACHADA ESTE
ESC 1/75

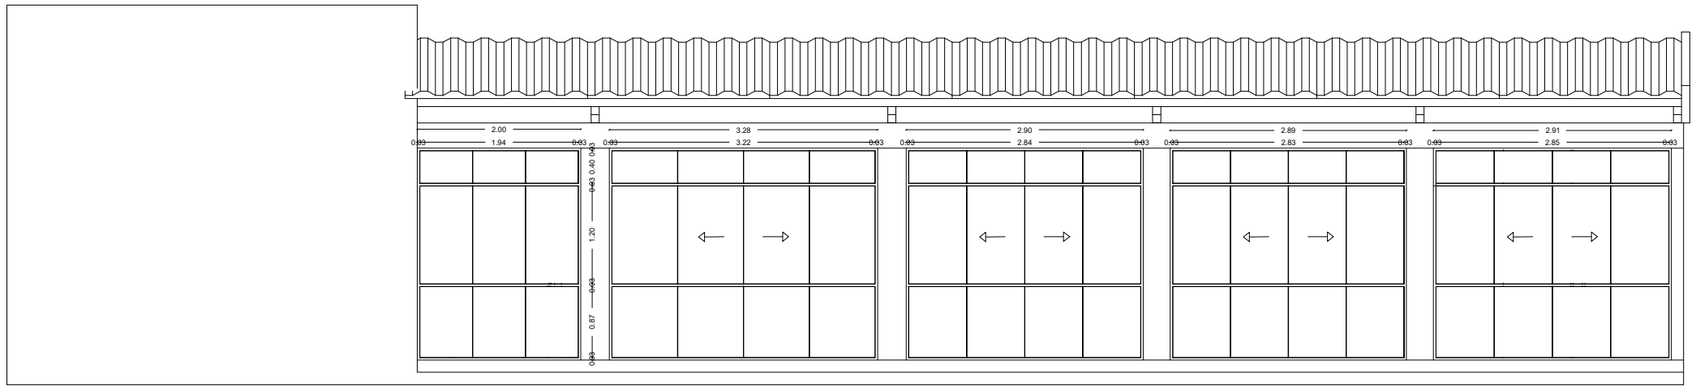

FACHADA OESTE
ESC 1/75

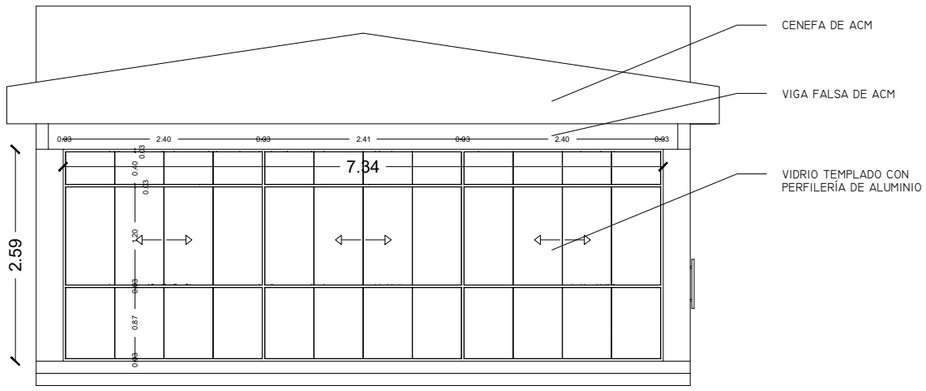

FACHADA SUR
ESC 1/75