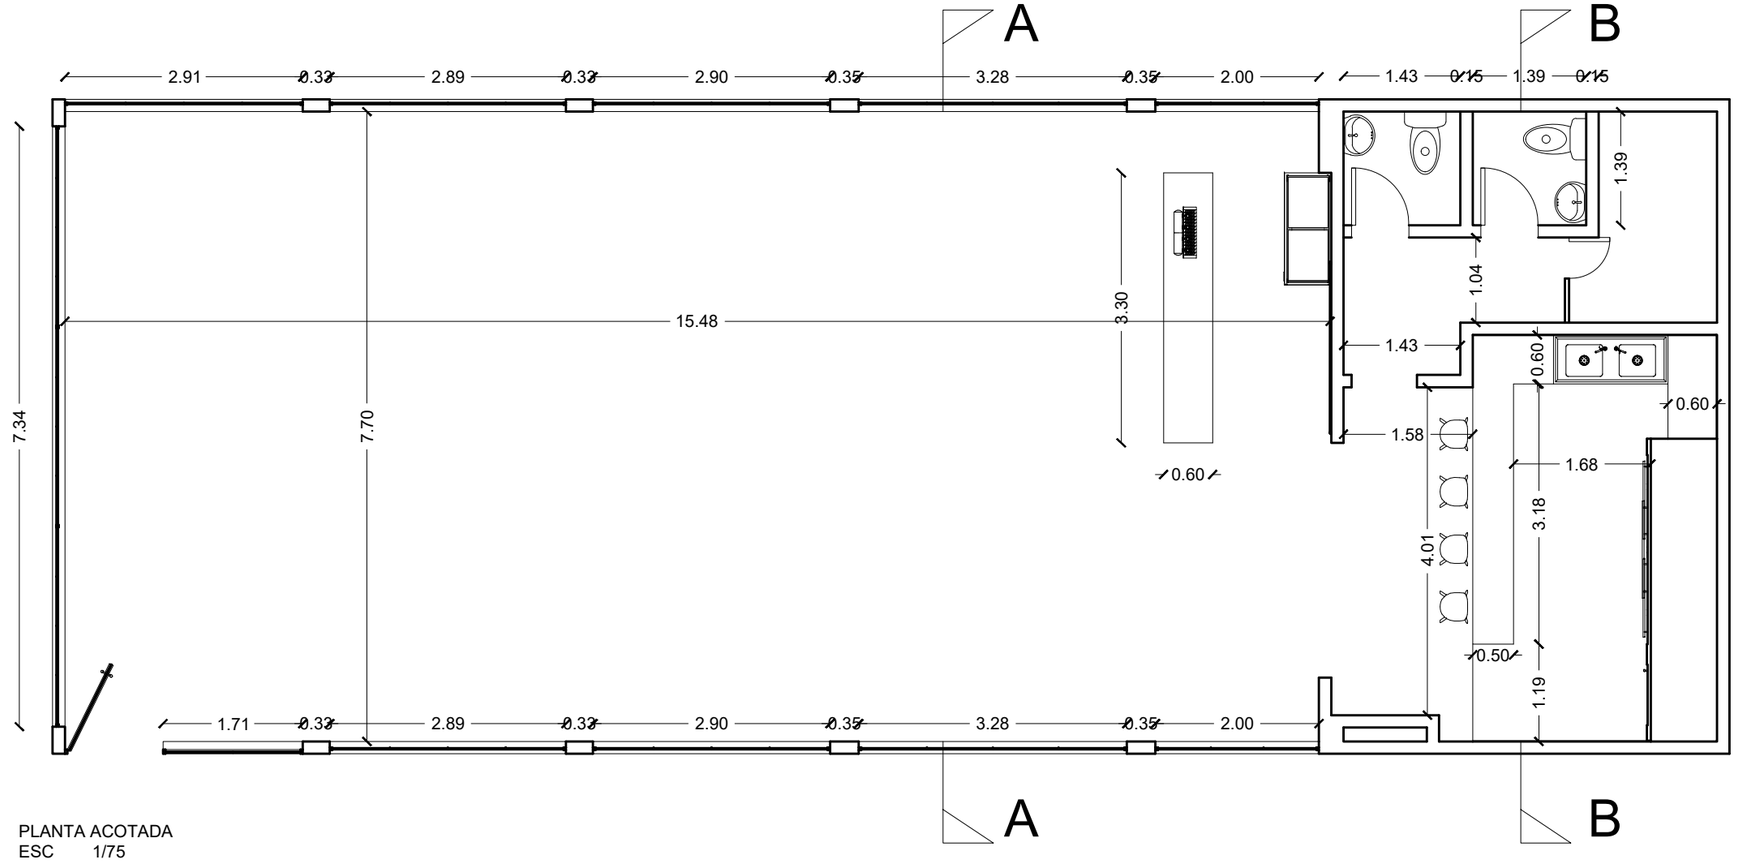

PLANTA ACOTADA
ESC 1/75

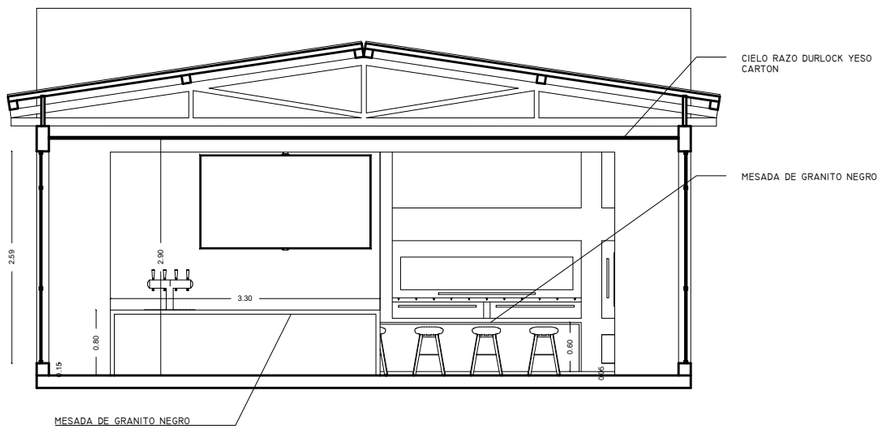

CORTE A-A
ESC 1/75

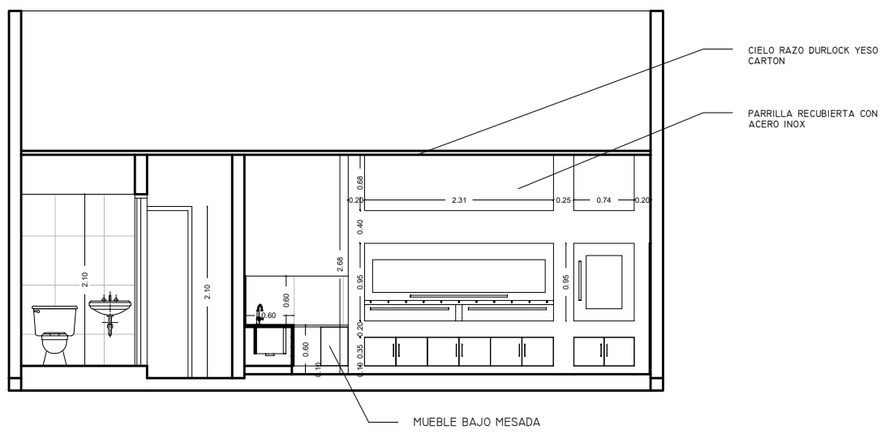

CORTE B-B
ESC 1/75