

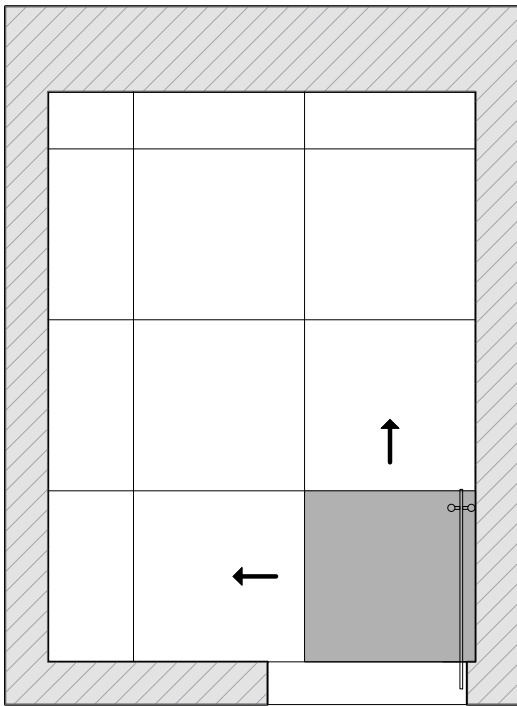
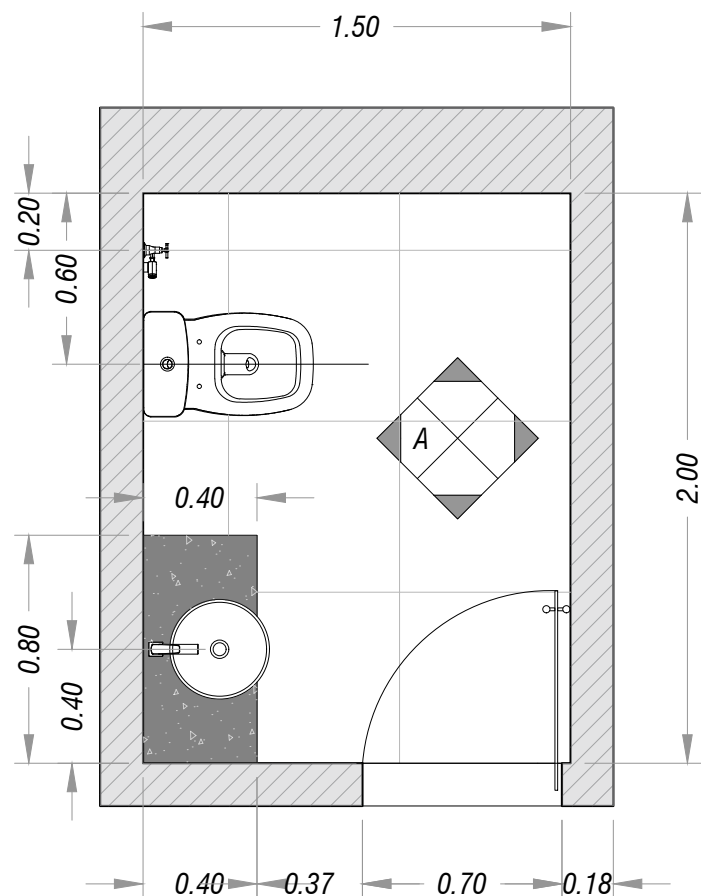


BAÑO DAMAS

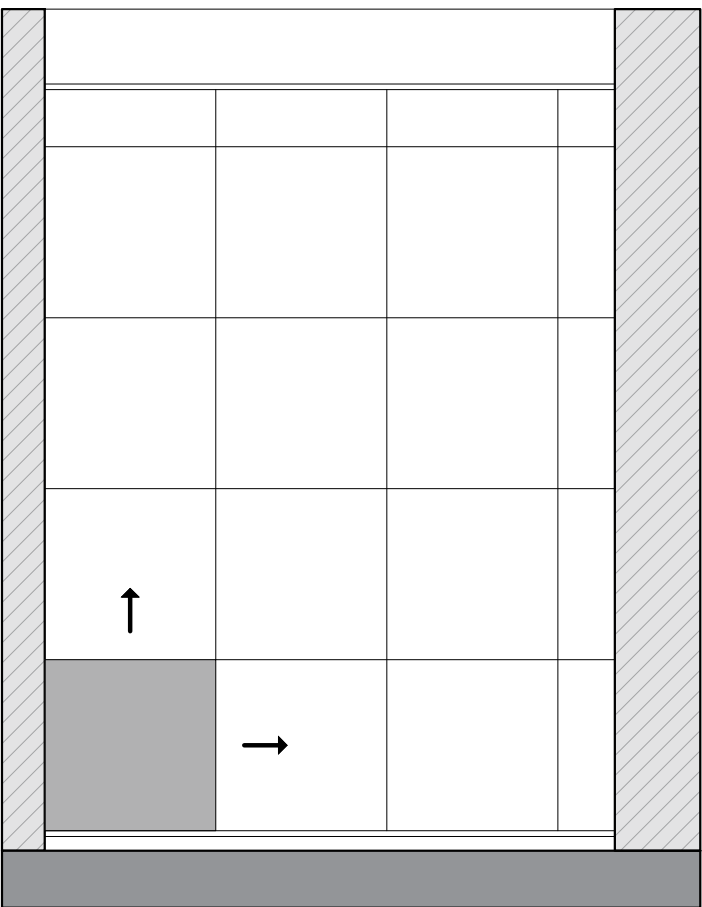

Piso Porcelanato
Eliane Habitat Marfim
60x60

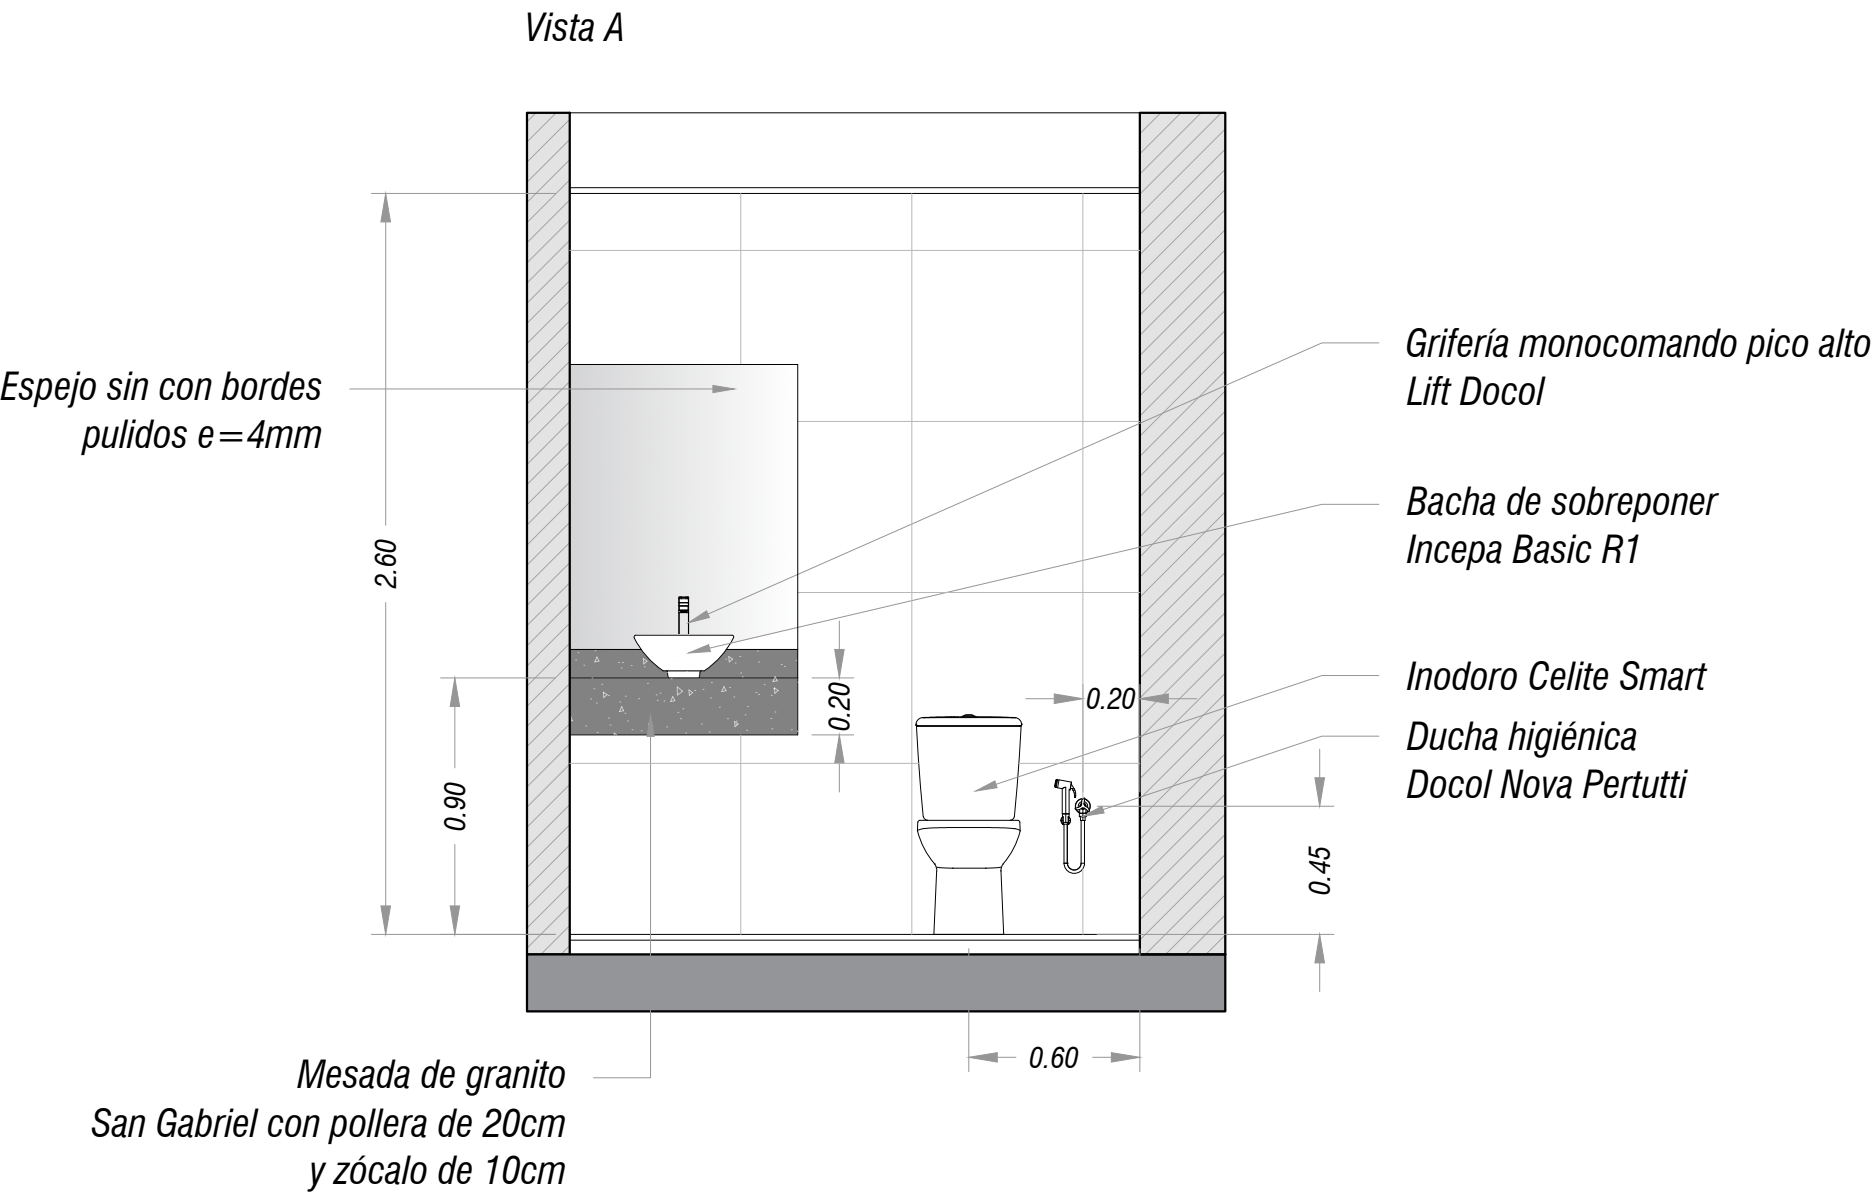

Revestimiento Porcelanato
Spezia Bianco
60x60

APROBADO Revisado por:

00		25/05/2026			
Rev. N°	Fecha	Descripción de la Revisión		Revisó	Aprobó
Nombre del Proyecto:		Construye:			
Distrito: COMERCIAL		Edificio: AMPLIACIÓN			
Especialidad: ARQUITECTURA		Proyectista: ANTEPROYECTO			
Estado de Proyecto:		Nombre de plano:			
Dibujó: Autor		DETALLE BAÑO DAMAS			
Aprobó: Autorizador		Fecha: 25/5/2026 15:50:47			
Firmas:		Escala: VARIABLES		Revisión:	
Dpto. BIM:	Coordinación Arq.:	N° de Plano:		00	
ANTEPROYECTO	ANTEPROYECTO	CIT_ASJ_DETALLE BAÑO DAMAS-R00			
		Sustituye al Plano:			