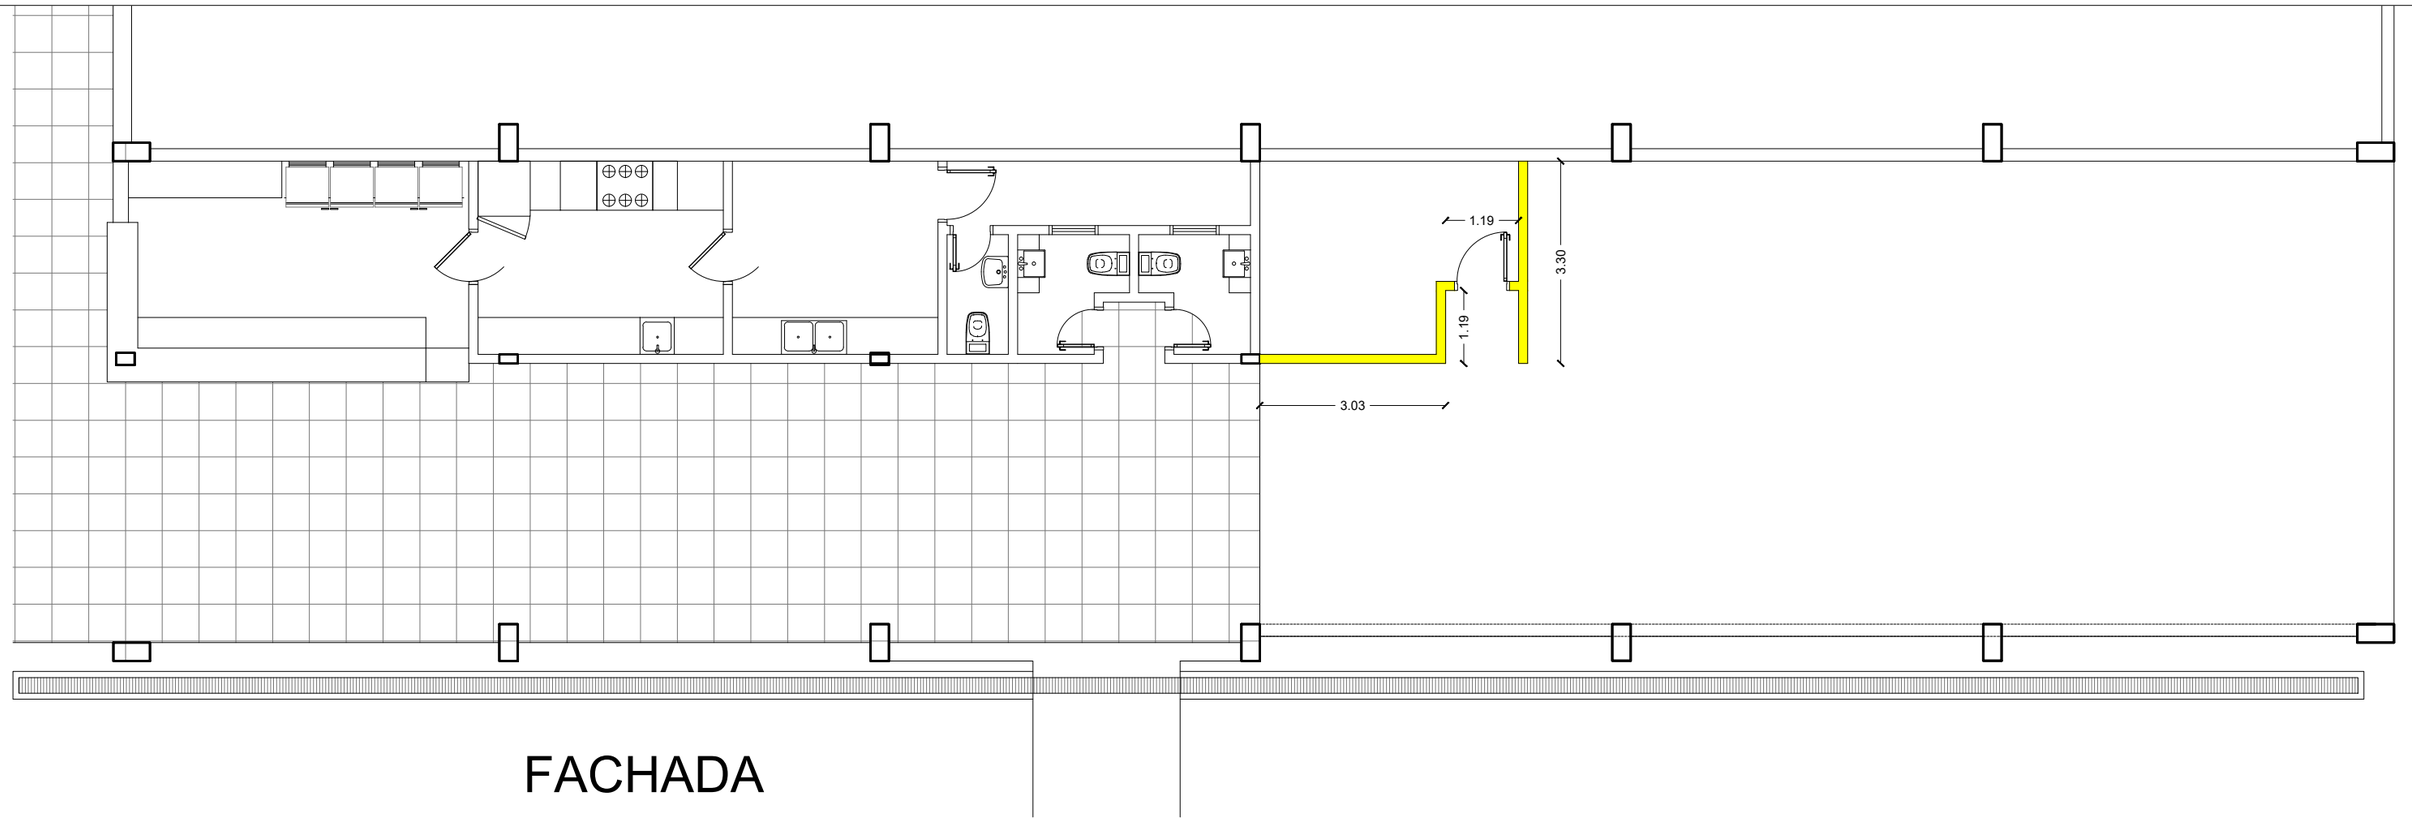


FACHADA

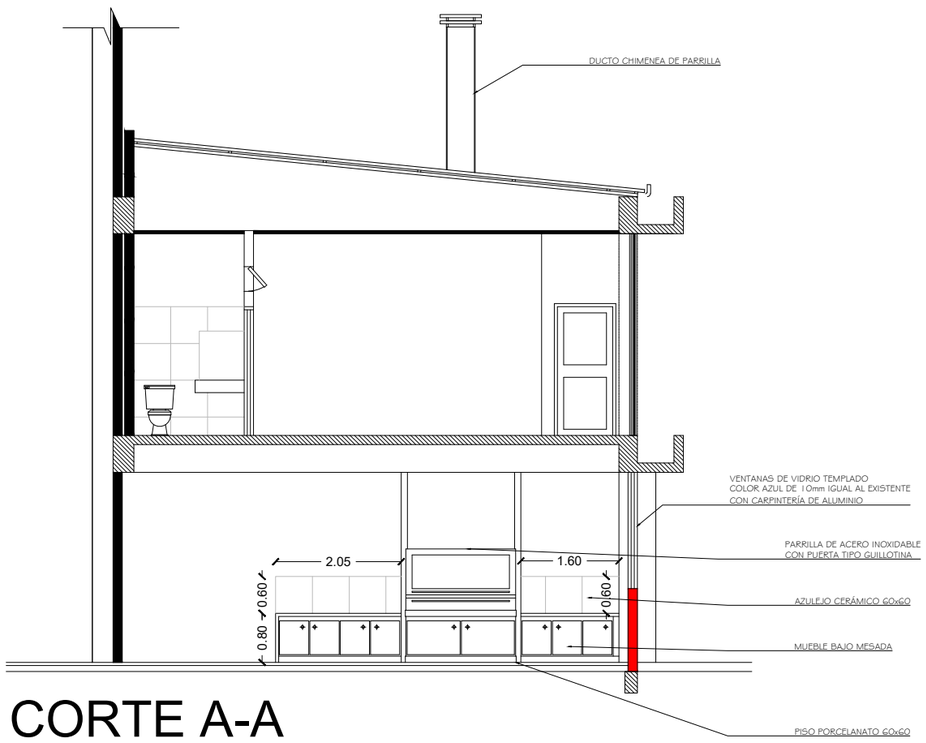


CORTE A-A

ESC 1/75

CLUB INTERNACIONAL DE TENIS

BIBLIOTECA, JUEGOS DE MESA Y QUINCHO PARA ZONA SQUASH, NATATORIO Y GIMNASIO