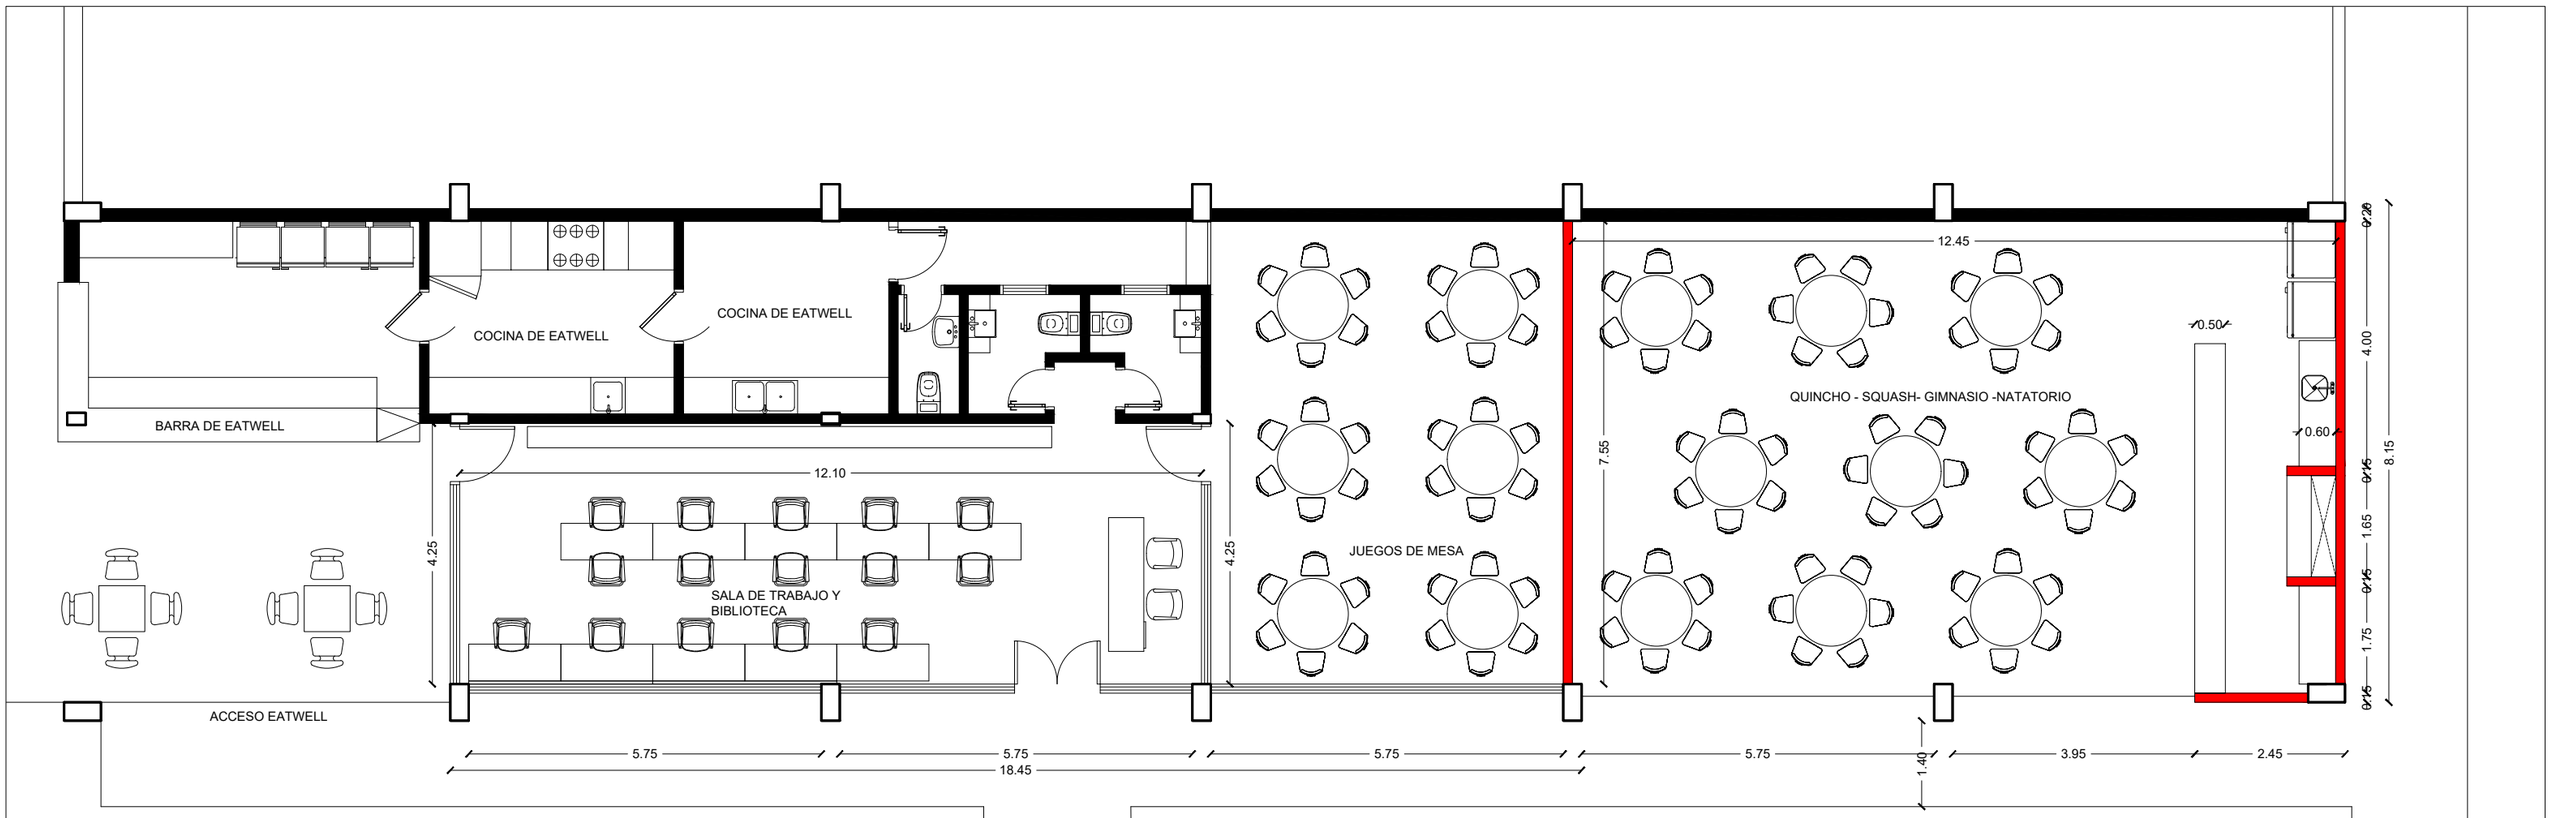

PLANTA ACOTADA

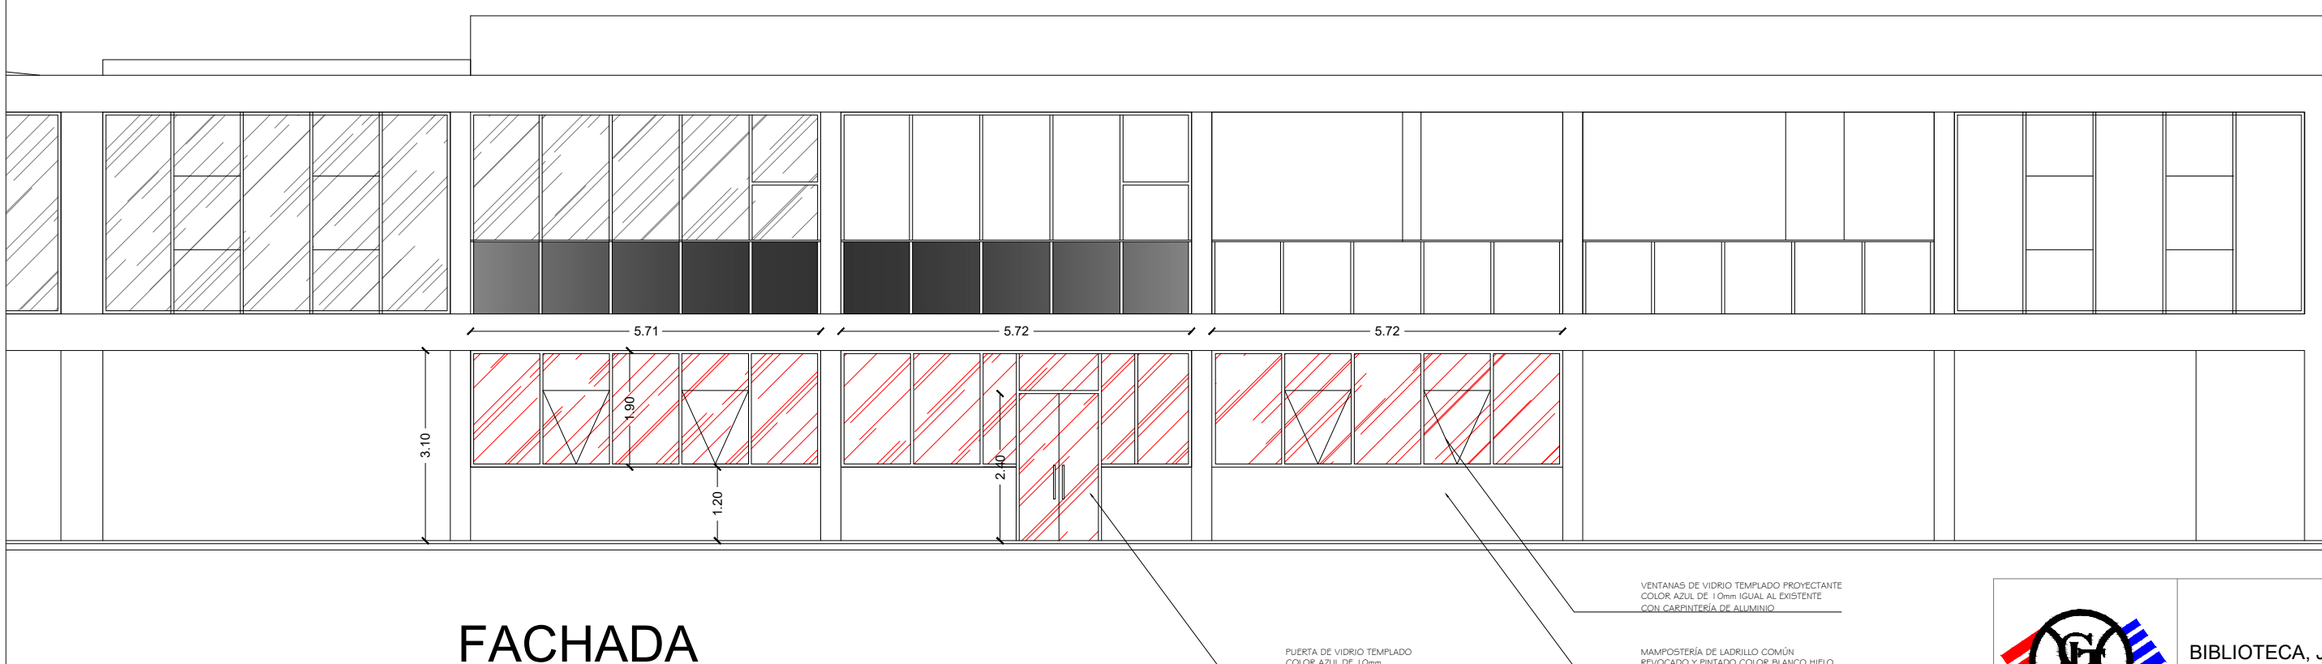

FACHADA

CLUB INTERNACIONAL DE TENIS

BIBLIOTECA, JUEGOS DE MESA Y QUINCHO PARA ZONA SQUASH, NATATORIO Y GIMNASIO